


ALL. E

ELABORATO PLANIMETRICO	
Compilato da: De Nardi Federico Iscritto all'albo: Geometri Prov. Treviso N. 2919	


Agenzia delle Entrate
CATASTO FABBRICATI
 Ufficio Provinciale di
 Treviso

Comune di Cavaso Del Tomba		Protocollo n.	del
Sezione: B	Foglio: 1	Particella: 209	Tipo Mappale n. del
Dimostrazione grafica dei subalterni			Scala 1 : 500



PIANO PRIMO
SOTTOSTRADA

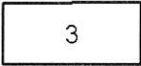

PIANO TERRA

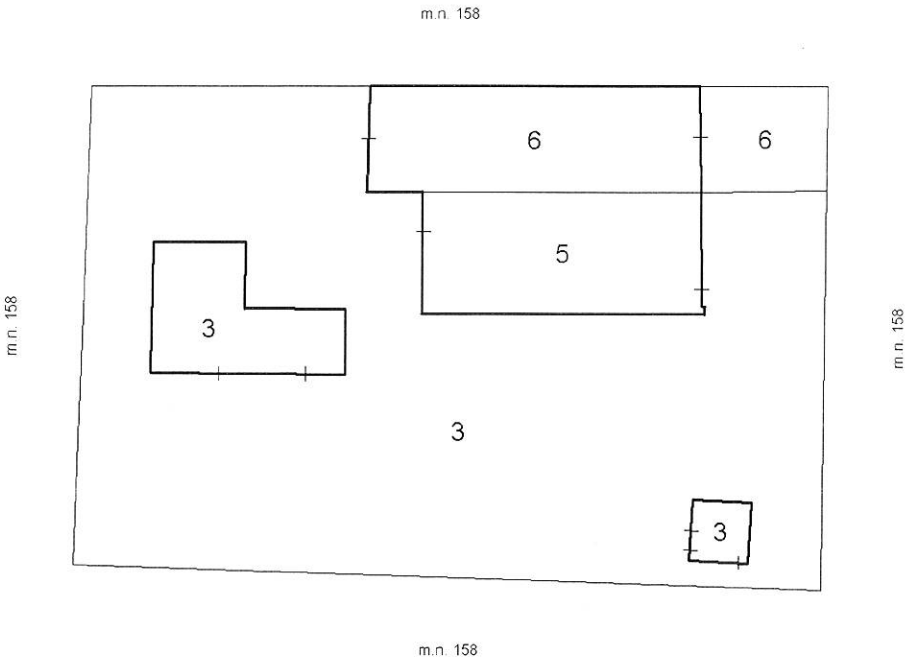

PIANO PRIMO

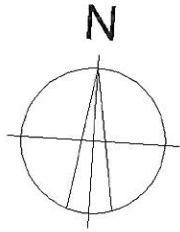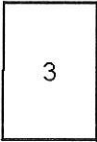

Dichiarazione protocollo n. _____ del _____

Planimetria di u.i.u. in Comune di Cavaso Del Tomba

Via Generale Angelica

civ. SNC

Identificativi Catastali:

Sezione: B

Foglio: 1

Particella: 209

Subalterno: 3

Compilata da:

De Nardi Federico

Iscritto all'albo:

Geometri



Prov. Treviso

N. 2919


PIANO TERRA



PIANO PRIMO SOTTOSTRADA

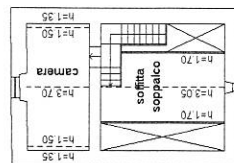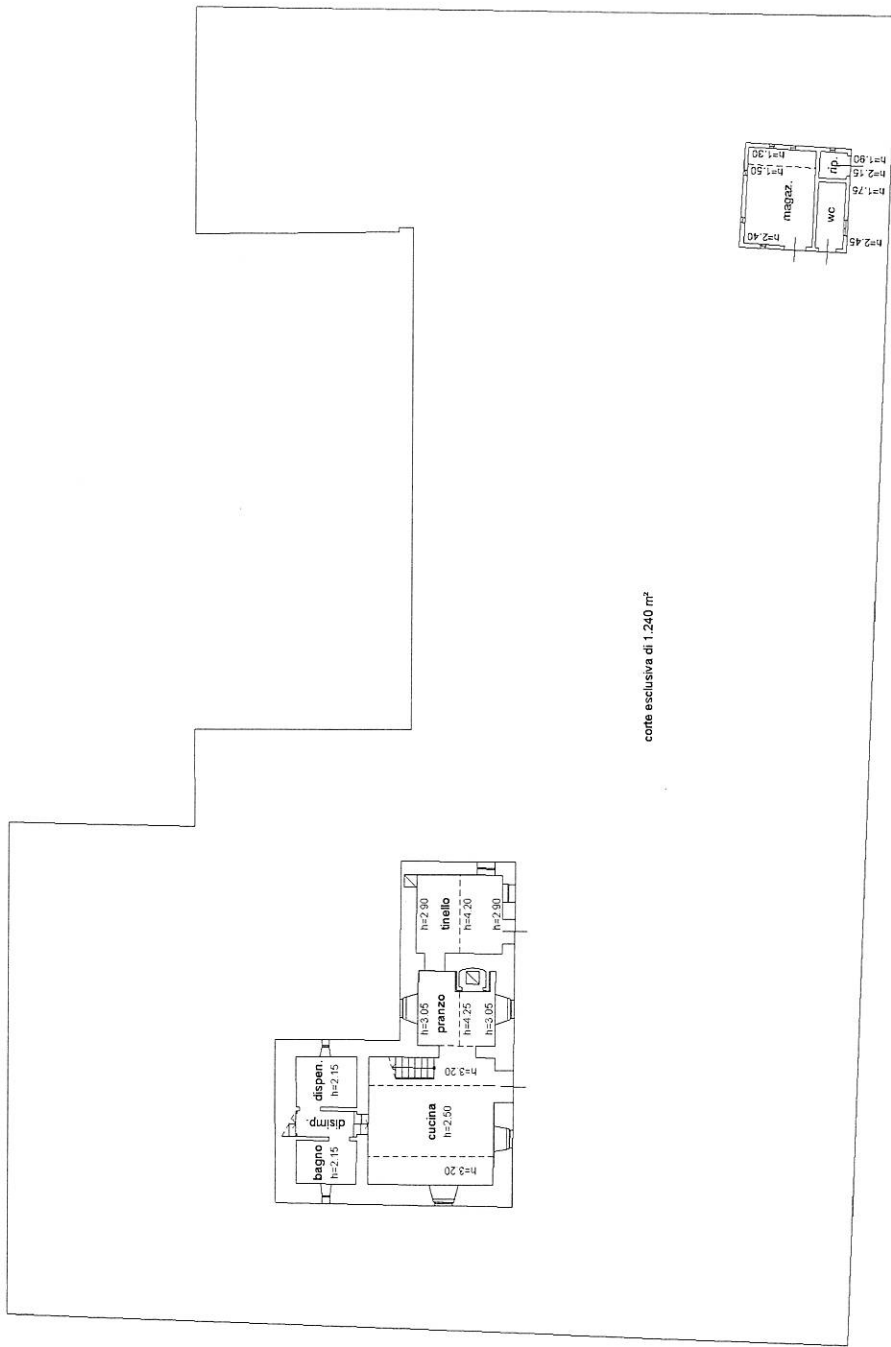

PIANO PRIMO

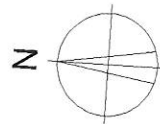

Agenzia delle Entrate
CATASTO FABBRICATI
Ufficio Provinciale di
Treviso

Dichiarazione protocollo n. _____ del _____
Planimetria di u.i.u. in Comune di Cavaso Del Tomba
Strada Provinciale N. 10 Di Alano civ. SNC

Identificativi Catastali:

Sezione: B
Foglio: 1
Particella: 209
Subalterno: 6

Compilata da:
De Nardi Federico



Iscritto all'albo:
Geometri

Prov. Treviso

N. 2919

Scheda n. 1 Scala 1:200

PIANO TERRA

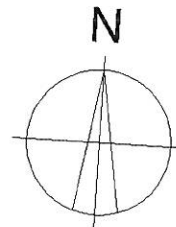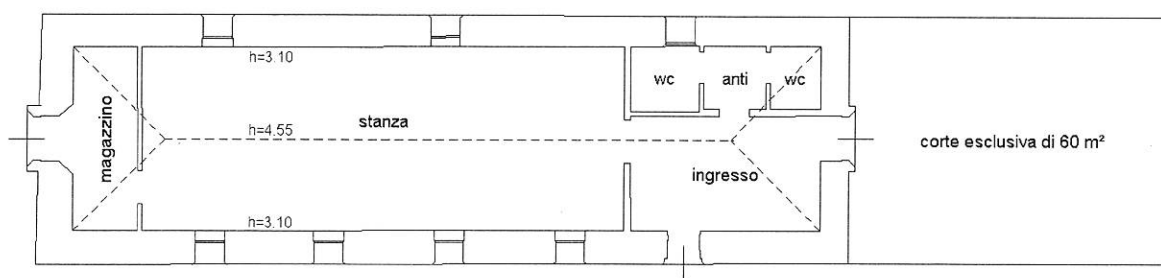

Agenzia delle Entrate
CATASTO FABBRICATI
Ufficio Provinciale di
Treviso

Dichiarazione protocollo n. _____ del _____
Planimetria di u.i.u. in Comune di Cavaso Del Tomba
Via Generale Angelica _____ civ. SNC

Identificativi Catastali:

Sezione: B
Foglio: 1
Particella: 209
Subalterno: 5

Compilata da:
De Nardi Federico
Iscritto all'albo:
Geometri

Prov. Treviso

N. 2919

Scheda n. 1 Scala 1:200

PIANO TERRA

