


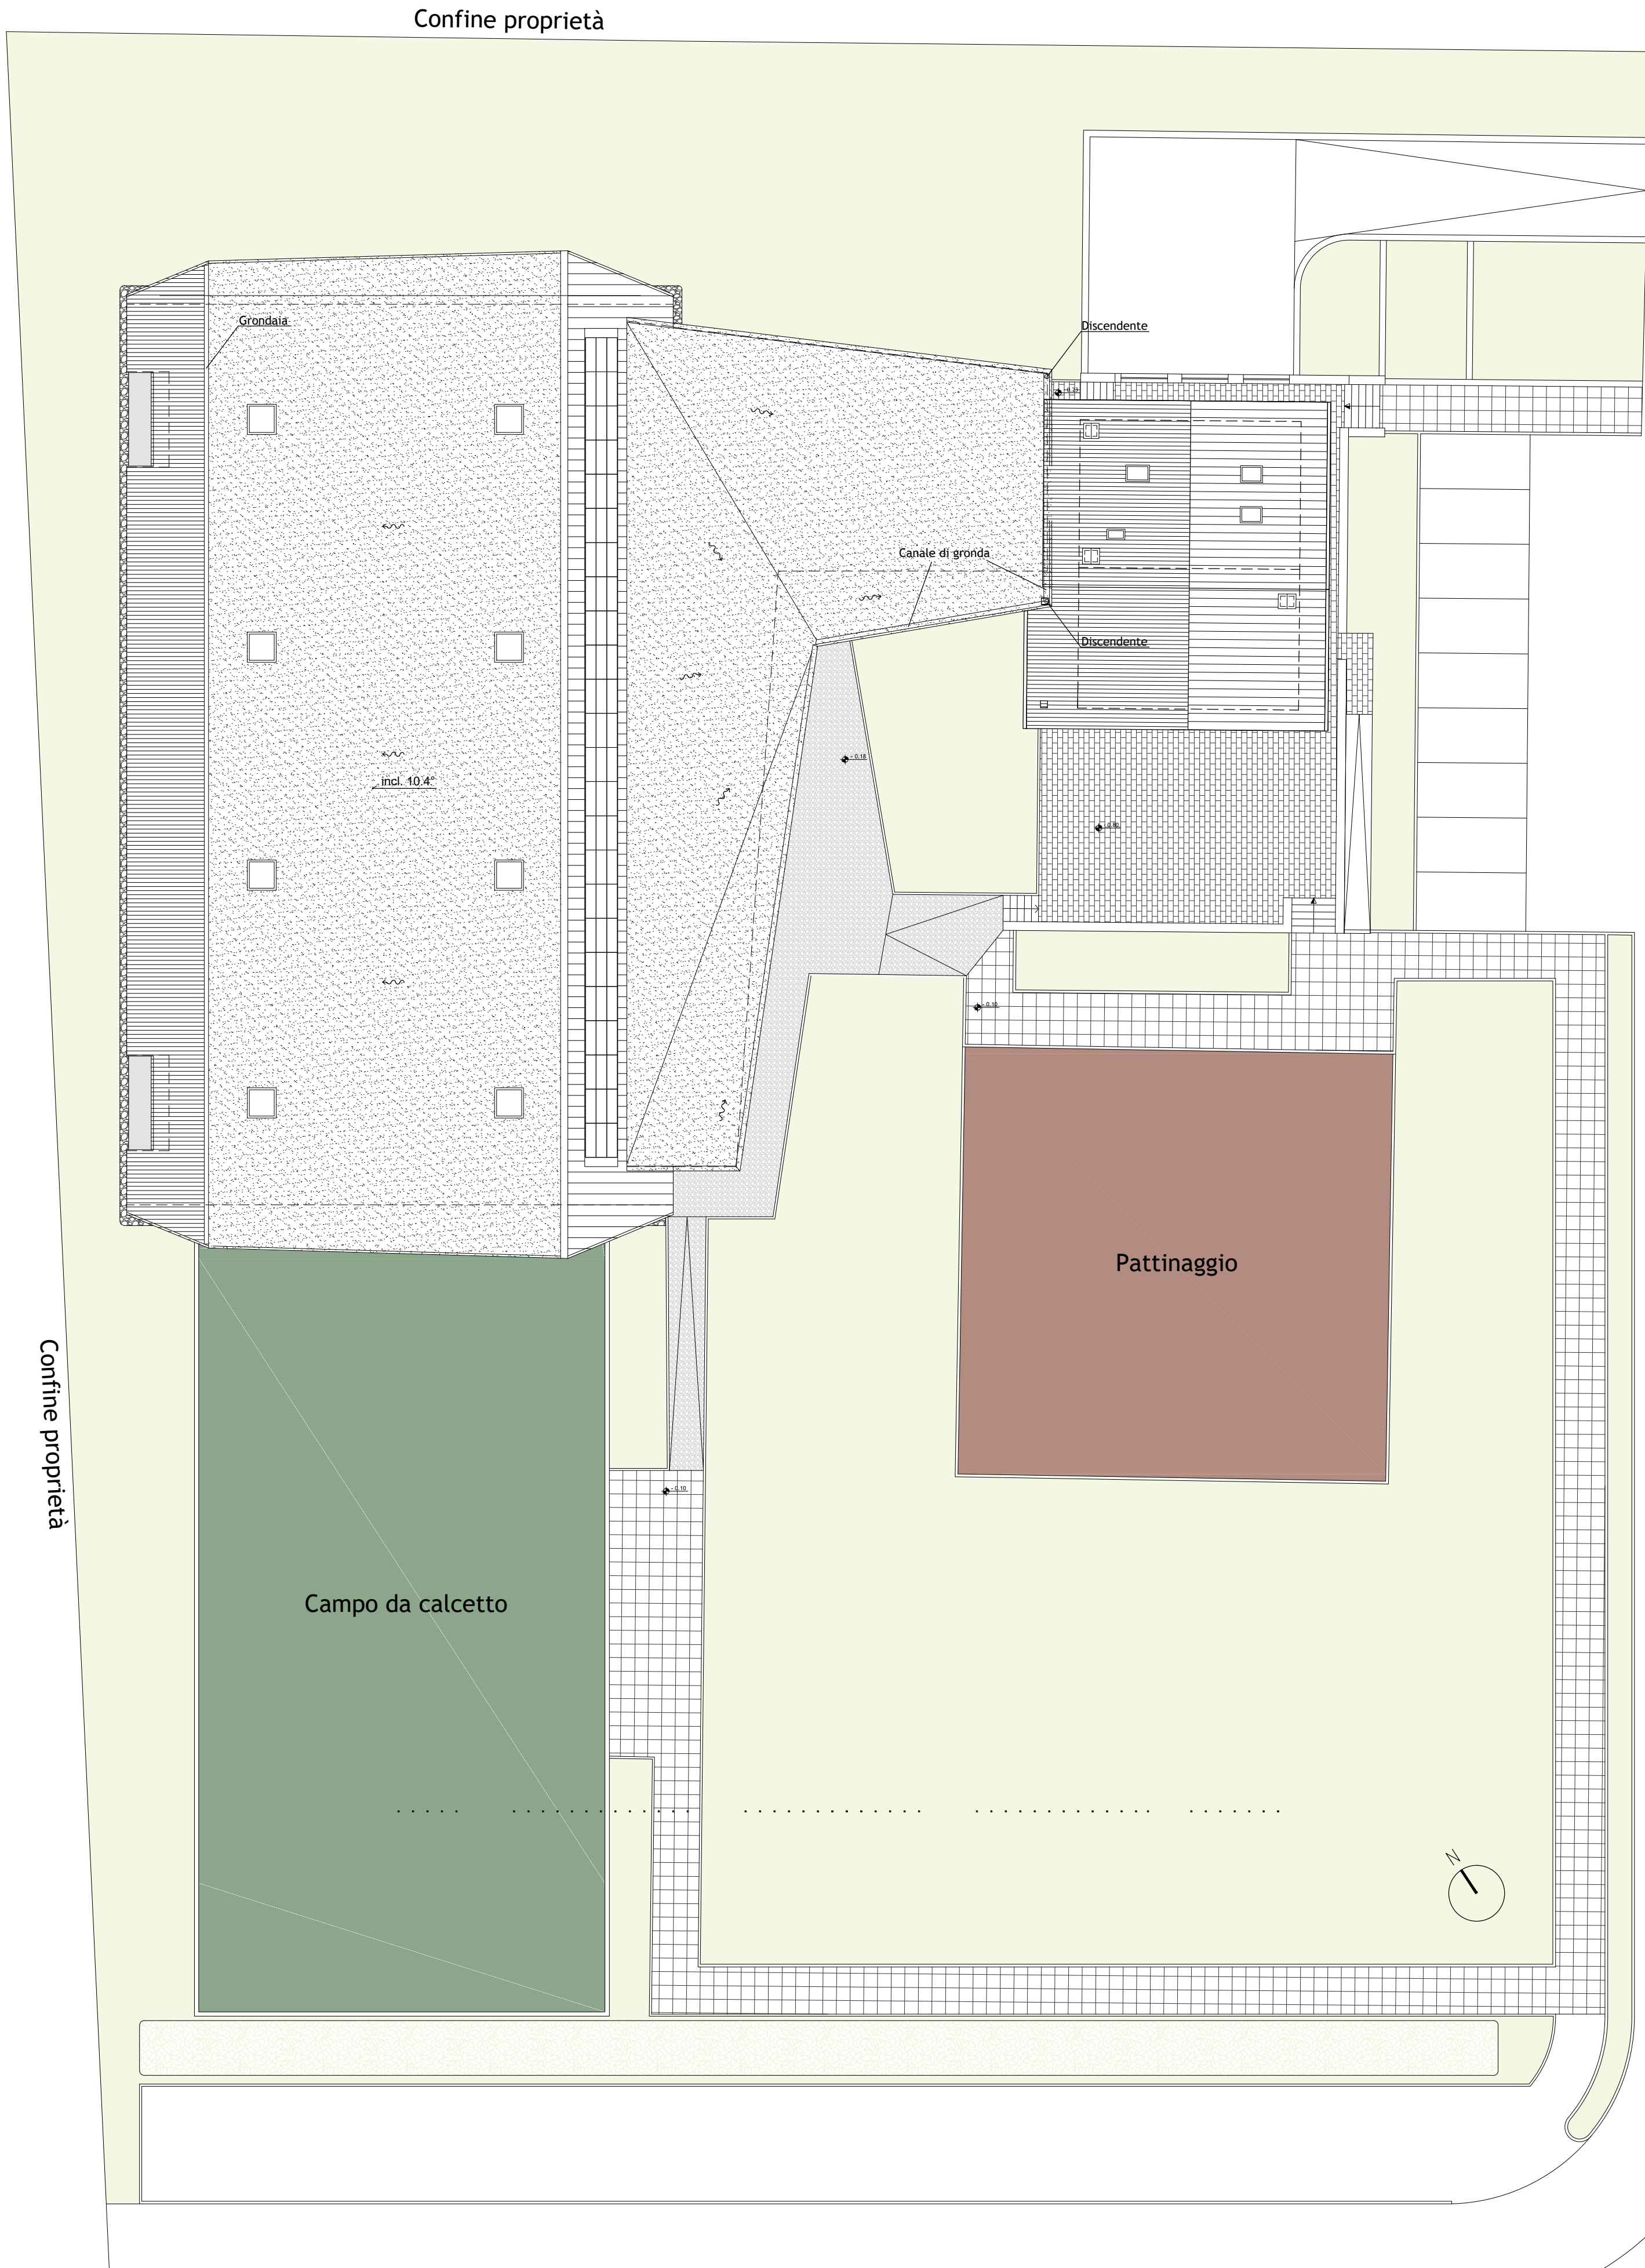

UBICAZIONE
VIA CASE SPARSE n. 1
32030 QUERO VAS (BL)

REFERIMENTI CATASTALI
FG. 17, MAPP. n. 713 SUB. 1, C.C. VAS

COMMITTENTE / REFERENTE
COMUNE DI QUERO VAS

PROGETTISTA
DR. ING. ANTONIO MONDIN

FASE
ESECUTIVO

DATA
06.12.2022

RIQUALIFICAZIONE ENERGETICA
E AMPLIAMENTO DELL'IMPIANTO SPORTIVO DI VAS - VARIANTE

CONTENUTO
PLANIMETRIA GENERALE E PIANTE
STATO DI PROGETTO

A02.03

